



St 2222 nach Schnelldorf

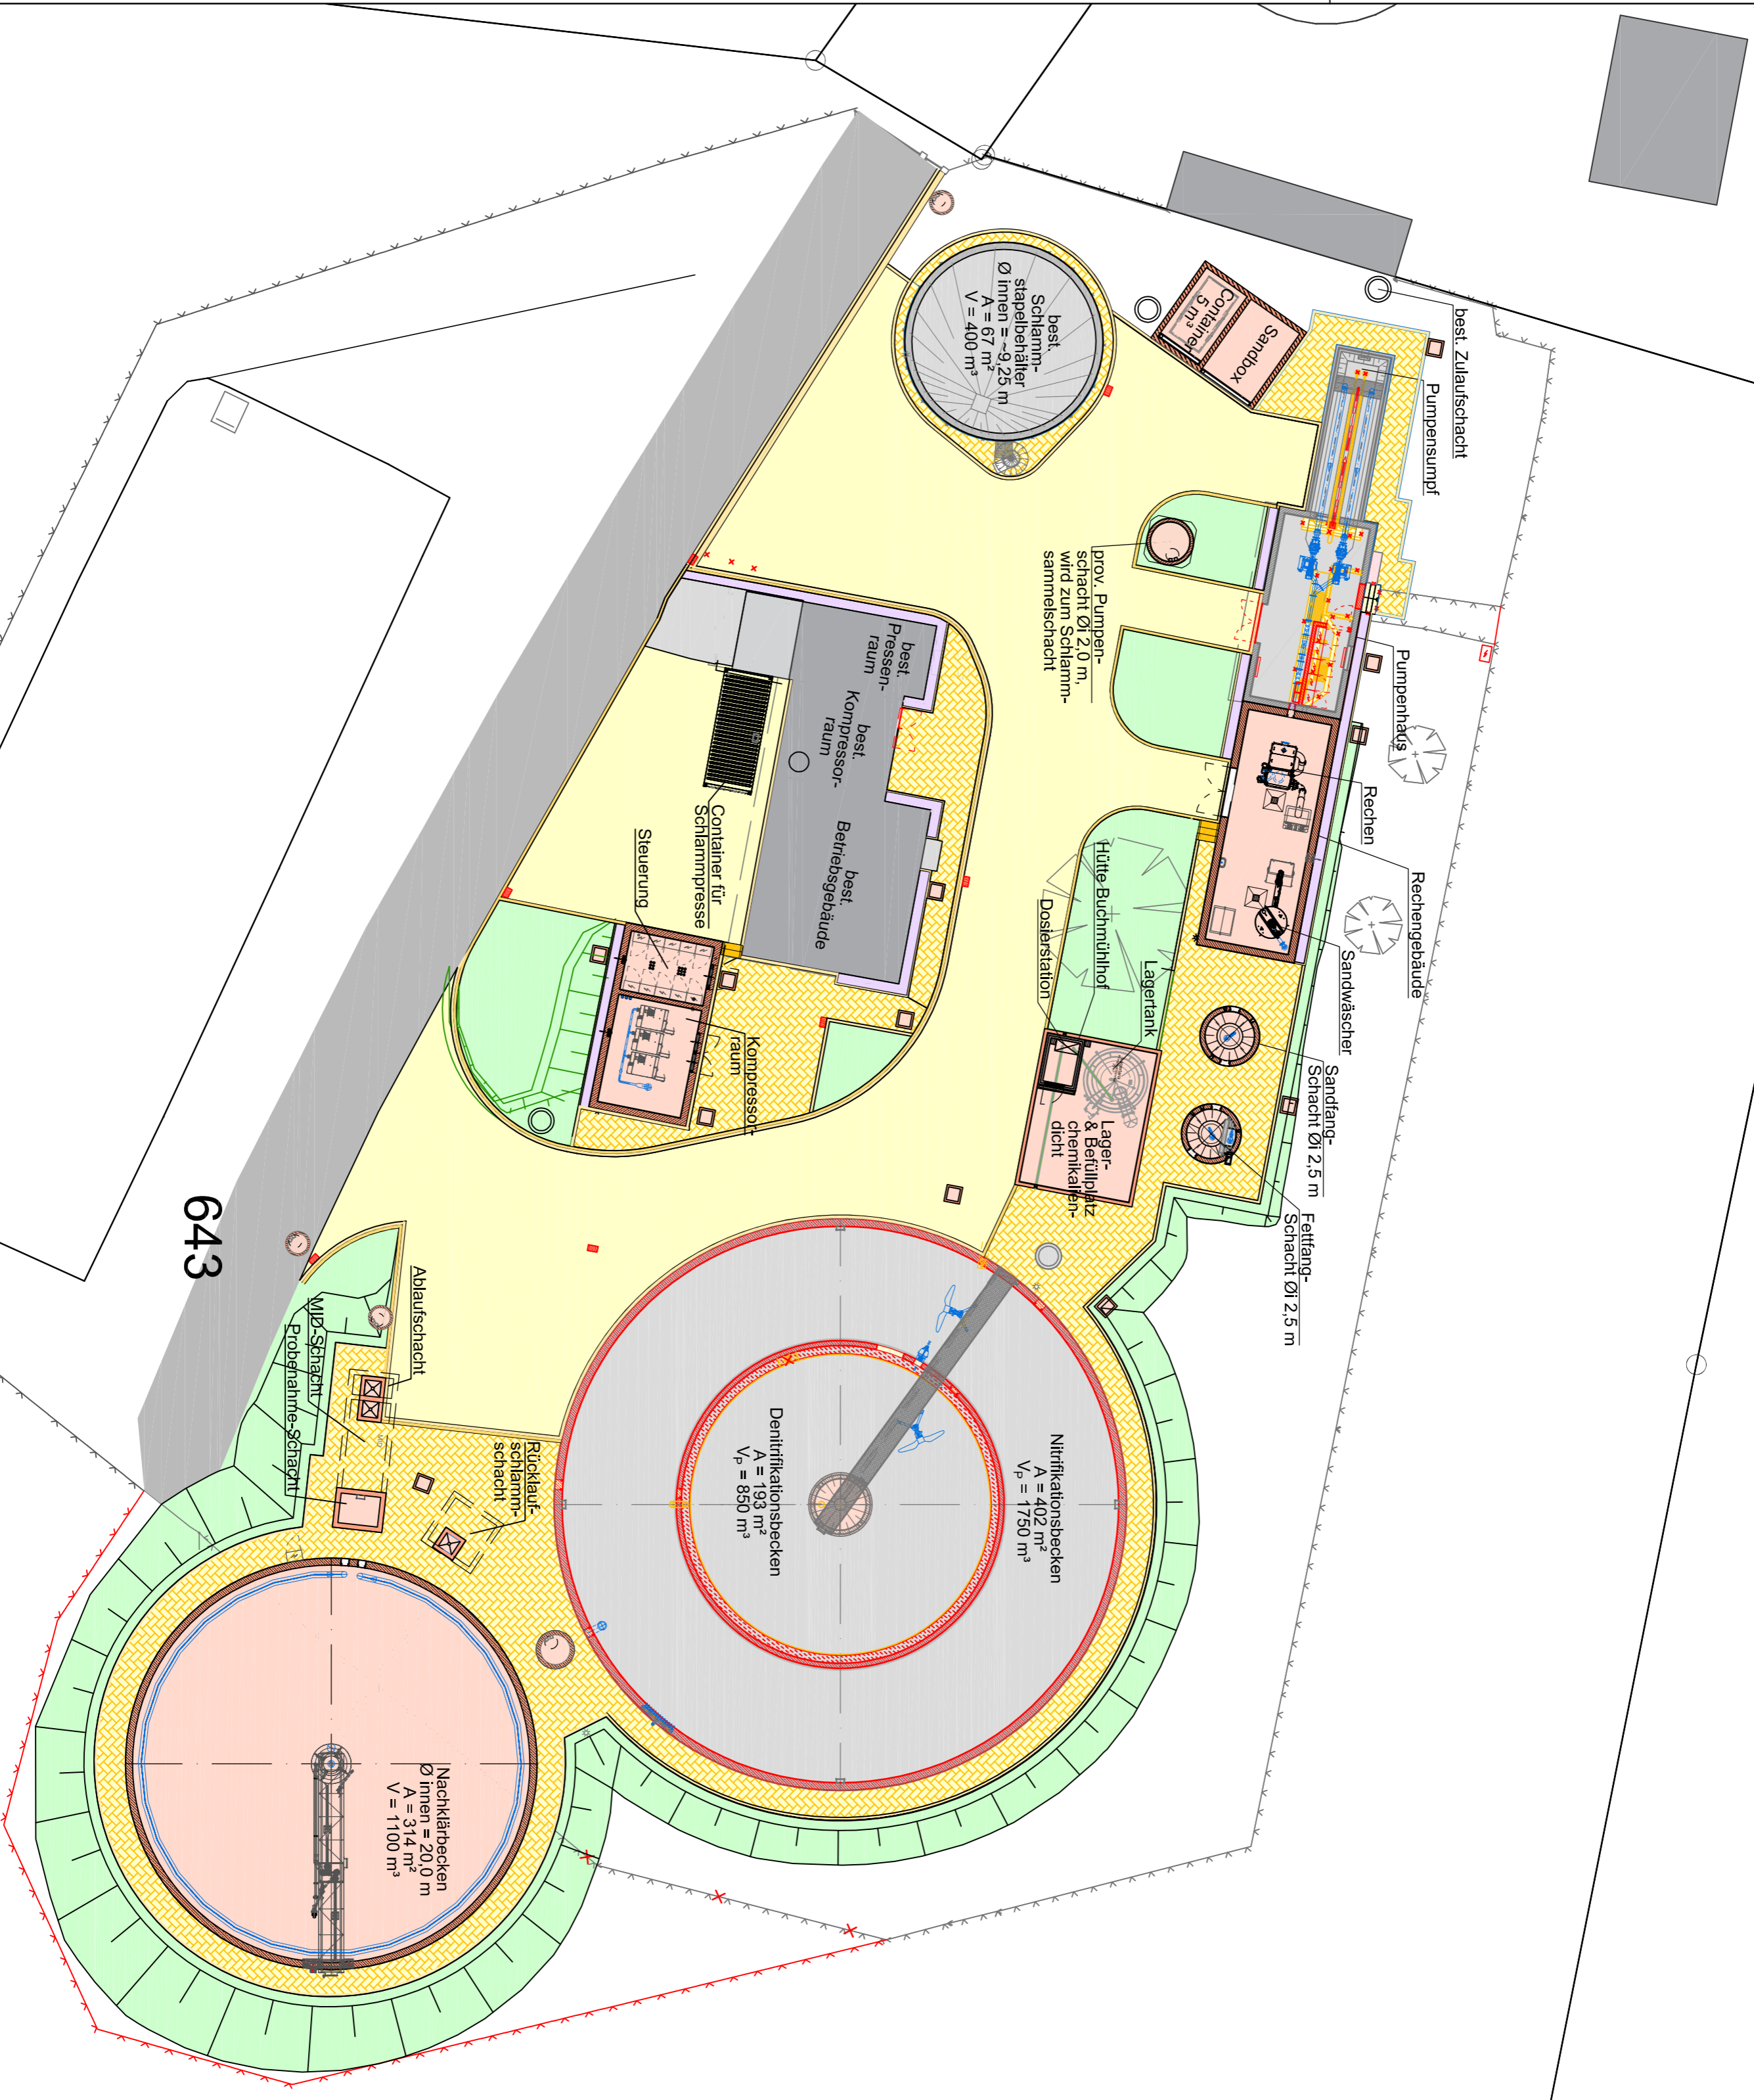

643

BAB 7 - Richtung Klm →
BAB 7 - Richtung ← Würzburg

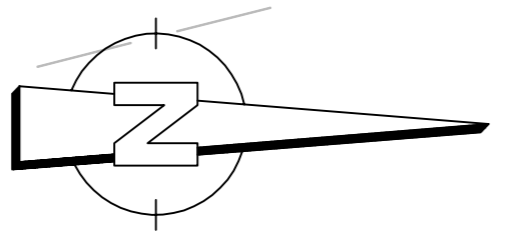

Stand 13.04.2021

Nr.: a	Änderung: Beschriftung	verwendetes Lagesystem	DHDN90, GK4 (EPSG 5678)
		verwendetes Höhensystem	DHDN2016, NNN (EPSG 7837)
Vorhaben:	Umbau der Kläranlage Schnelldorf	gezt.:	13.04.21 Ehmann
Vorbausträger:	Gemeinde Schnelldorf	Projekt-Nr.:
Landkreis:	Ansbach	Plan-Nr.:	16
		Beilage-Nr.:	

Ausführungsplanung	
Lageplan Planung	
Kläranlage Schnelldorf	
Datum	Name
ent.w.	Härtfelder
gez.	Green
gepr.	Härtfelder
Bad Windsheim / Feucht/Wangen	
..... (Inhaltsverzeichnis)	

HÄRTFELDER IT GmbH
 Härtfelder Ingenieurtechnologen GmbH
 91438 BAD WINDSHEIM - Sebastian-Müller-Str. 6
 Tel.: 09841/768998-0 Fax: 09841/768998-8
 9555 FEUCHT/WANGEN - Ansbacher Straße 20
 Tel.: 09852/90819-0 Fax: 09852/90819-8
 1 : 250
 (Unterstrich: Auftraggeber)

Y:\Schnelldorf\Kläranlage_Schnelldorf\Ausführungsplanung\Arbeitsordner\Verkehrsplanung\Verkehrsplanung_KA_Schnelldorf_AP.dwg